


Gångbana

Förutsättningar

Hela gångbanan avstängd

Typ av arbete

Beläggningsarbete
Pothålslagning
Kabelschakt
Schaktgrop
Kantstensjustering
Belysningsarbete
VA-ventiler
Brunnsarbeten
Elskåpsarbeten
Vägmärkesjustering
Trädbeskrning
Räckesarbeten

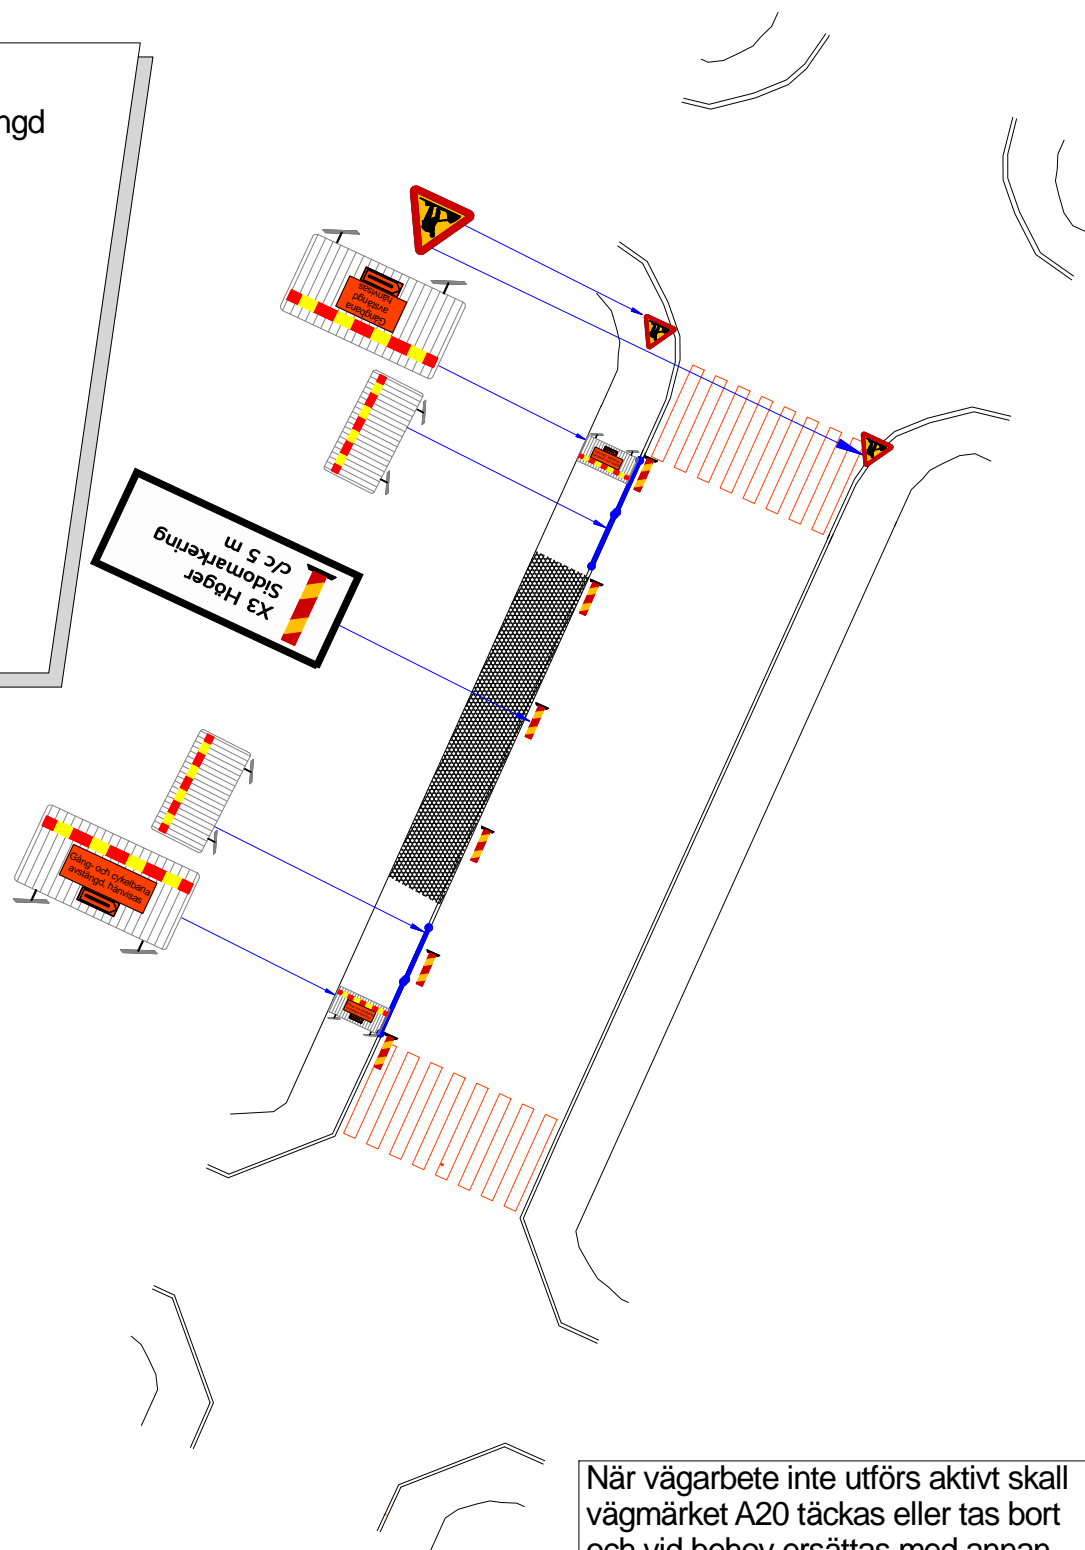

När vägarbete inte utförs aktivt skall vägmärket A20 täckas eller tas bort och vid behov ersättas med annan varning. Skylten placeras 5 - 50 m före arbetsområdet. Schakt djupare än 50 cm i, eller i anslutning till, körbana måste förses med någon form av barriär t.ex. stålgrind.